


fira agrària de santmiquel

53 SALÓ NACIONAL DE LA MAQUINÀRIA AGRÍCOLA

eurófruit

22 SALÓ INTERNACIONAL DE LA FRUITA

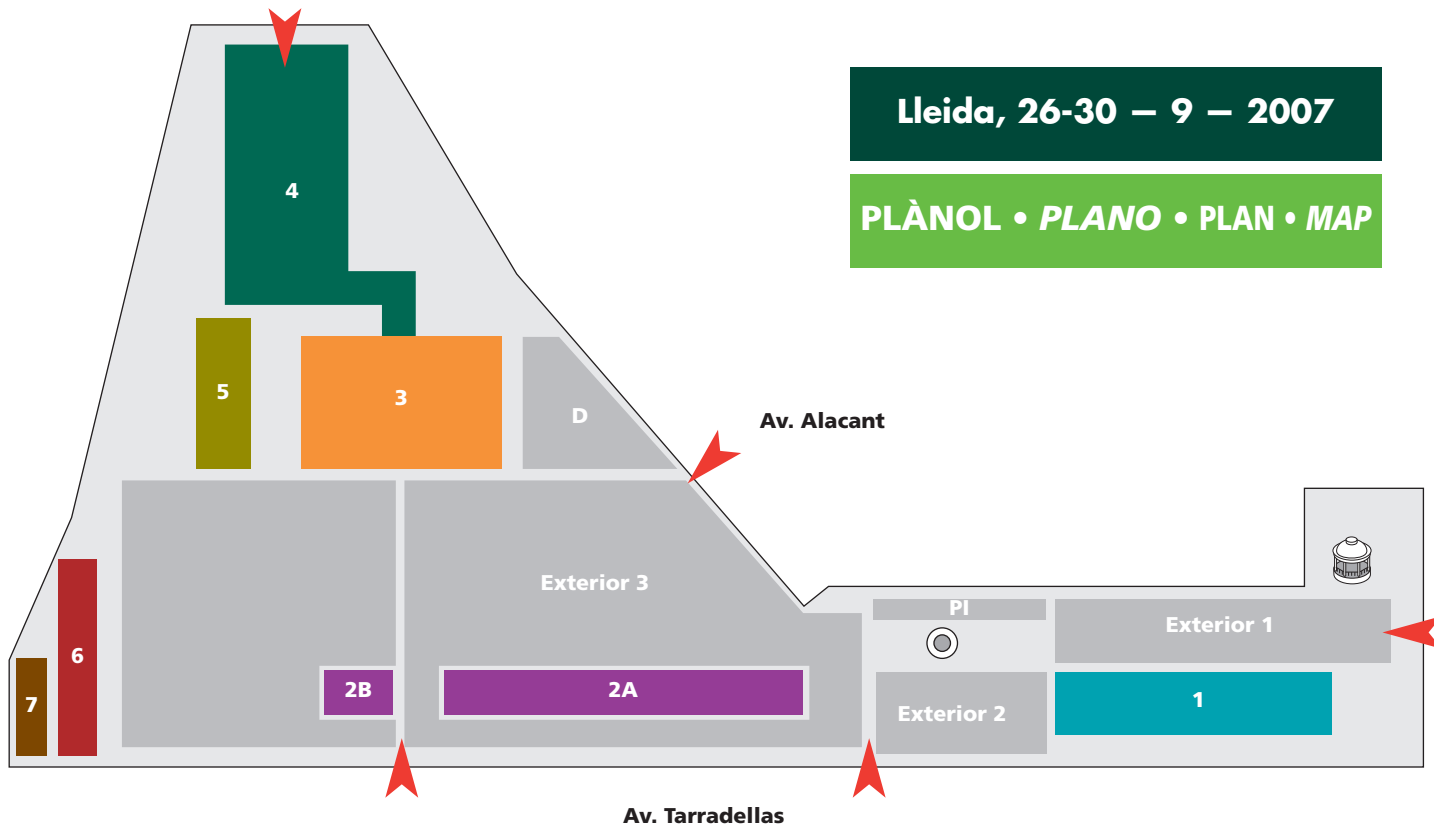

Lleida, 26-30 – 9 – 2007

PLÀNOL • PLANO • PLAN • MAP

1 Serveis a l'agricultura i organismes de promoció. *Servicios a la agricultura y organismos de promoción.*

Services pour l'agriculture et organismes de promotion.
Services for agriculture and promotional organizations.

2 Maquinària per al tractament i recol·lecció de l'arbre frutífer. Accessoris, recanvis i diversos. *Maquinaria para el tratamiento y recolección del árbol frutal. Accesorios, recambios y varios.*

Machines pour traiter et cueillir les fruits.
Accessoires, rechanges et divers.
Fruit tree treatment and recollection machinery. Accessories, spares and others.

3 Expo-Fòrum de Desenvolupament Rural Transfronterer. Agroqualitat. Agroambient. Mostra fructícola. Organismes de promoció i serveis. Oli. Agroturisme. *Expo-Fórum de Desarrollo Rural Transfronterizo. Agroqualitat. Agroambiente. Muestra frutícola. Organismos de promoción y servicios. Aceite. Agroturismo.*

Expo Forum du Développement Rural Transfrontalier.
Agroqualitat. Agroambiente. Exposition de fruits. Organismes de promotion et services. Huile. Tourisme vert.
Cross-Frontier Rural Development Expo-Forum. Agroqualitat. Agroambiente. Fruit show. Promotional and services organizations. Oil. Green tourism.

4 Transformació, classificació, envasat, etiquetat i embalatge. Viverisme. Reg. Adobs. Fruita fresca. Fred industrial. Serveis. *Transformación, clasificación, envasado, etiquetado y embalaje. Viverismo. Riego. Abonos. Fruta fresca. Frío industrial. Servicios.*

Transformation, classement, emballage, étiquetage et emballage.
Nursery specialists. Irrigation. Engrais. Fruits frais. Froid industriel. Services.
Transformation, classification, bottling, labelling and packing. Nursery specialists. Irrigation. Composts. Fresh fruits. Refrigeration systems. Services.

5 Productes agroalimentaris. Varis. *Productos agroalimentarios. Varios.*

Produits agroalimentaires. Divers.
Food industry. Others.

6 Equipaments, productes i serveis per a la ramaderia. *Equipos, productos y servicios para la ganadería.*

Équipements, produits et services pour l'élevage.
Equipments, products and services for cattle breeding.

7 Exposició de bestiar. *Exposición de ganado.*

Exposition de bétail.
Cattle exhibition.

Ex Maquinària agrícola. Maquinària pesada. Automoció i transport. *Maquinaria agrícola. Maquinaria pesada. Automoción y transporte.*

Machines agricoles. Machines lourdes. Transport et automotion.
Agricultural machinery. Transport and vehicles.

D Sector degustació. *Sector degustación.*


Secteur dégustation.
Tasting sector.

Pi Revistes tècniques i editorials. Mitjans de comunicació. *Revistas técnicas y editoriales. Medios de comunicación.*

Magazines techniques et maisons d'édition. Médias.
Technical magazines and publishers. Medias.


1

e 1/1000

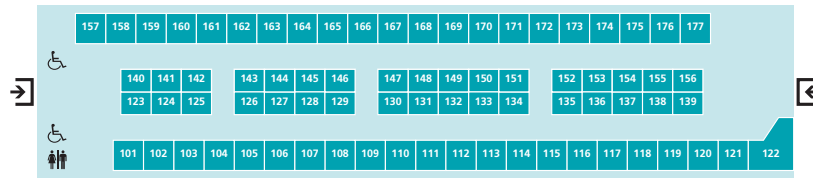


2

e 1/1000

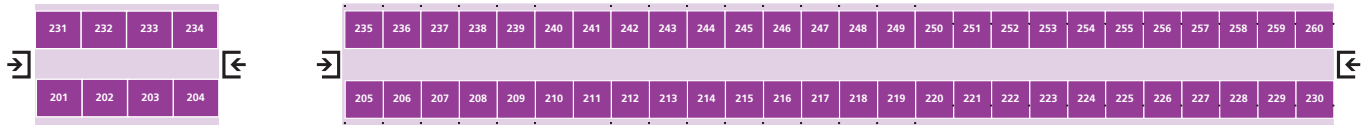


3




e 1/1000

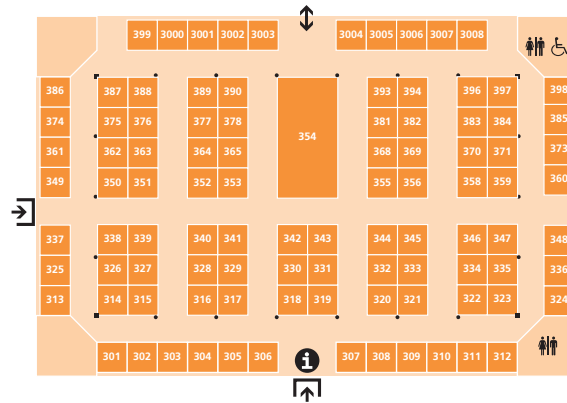

4

e 1/1000

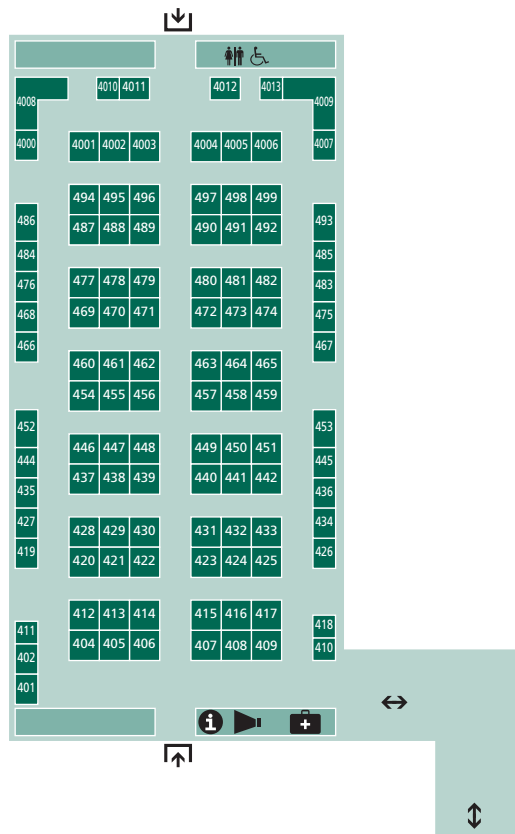

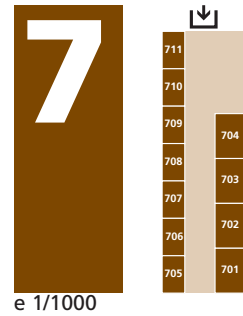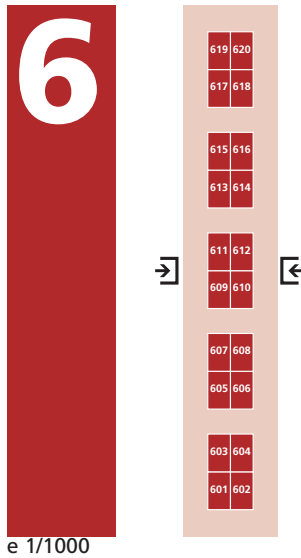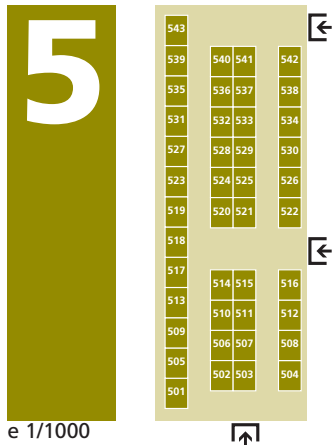

	Pavelló cobert. Pabellón cubierto. Covered pavilion.	Pavelló cobert sense parets laterals. Pabellón cubierto sin paredes laterales. Covered pavilion without side walls.	Pavelló cobert amb parets laterals. Pabellón cubierto con paredes laterales. Covered pavilion with side walls.	Pavelló cobert amb estructura prefabricada. Pabellón cubierto con estructura prefabricada. Covered pavilion with prefabricated frame.	Pavelló amb sol entarimat. Pabellón con suelo entarimado. Covered pavilion with wooden floor. (*)	Passadissos enmoquetats. Pasillos enmoquetados. Corridors with fitted carpet. (*)	Climatització. Climatización. Air-conditioning.
1	●						
2		●					
3	●						●
4	●						●
5			●	●	●		●
6		●					
7		●					


(*) Per a càrregues superiors a 500 kg/m², consulteu.
 (*) Para cargas superiores a 500 kg/m², consultar.
 (*) Pour charges supérieures à 500 kg/m², consultez-nous.
 (*) If weight is heavier than 500 kg/m², ask us.

-  Accesos al recinte.
Accesos al recinto.
Accès au Parc d'Expositions.
Access to the Exhibition Park.
-  Accesos als pavellons.
Accesos a los pabellones.
Accès aux Pavillons.
Access to the Pavilions.
-  Lavabos.
Lavabos.
Toilettes.
WC.
-  Informació.
Información.
Information.
Information.
-  Cafeteria / Restaurant.
Cafeteria / Restaurante.
Cafétéria.
Café.
-  Servei sanitari.
Servicio sanitario.
Service sanitaire.
First Aid Service.
-  Megafonia.
Megafonía.
Sonorisation.
Public Address Service.

Ex-1

Ec = Exterior central


e 1/1000

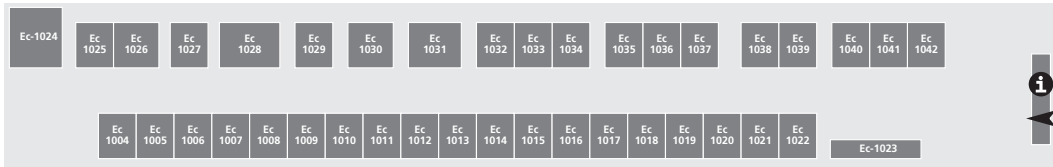

Ex-3

Ec = Exterior central
El = Exterior lateral


e 1/1000

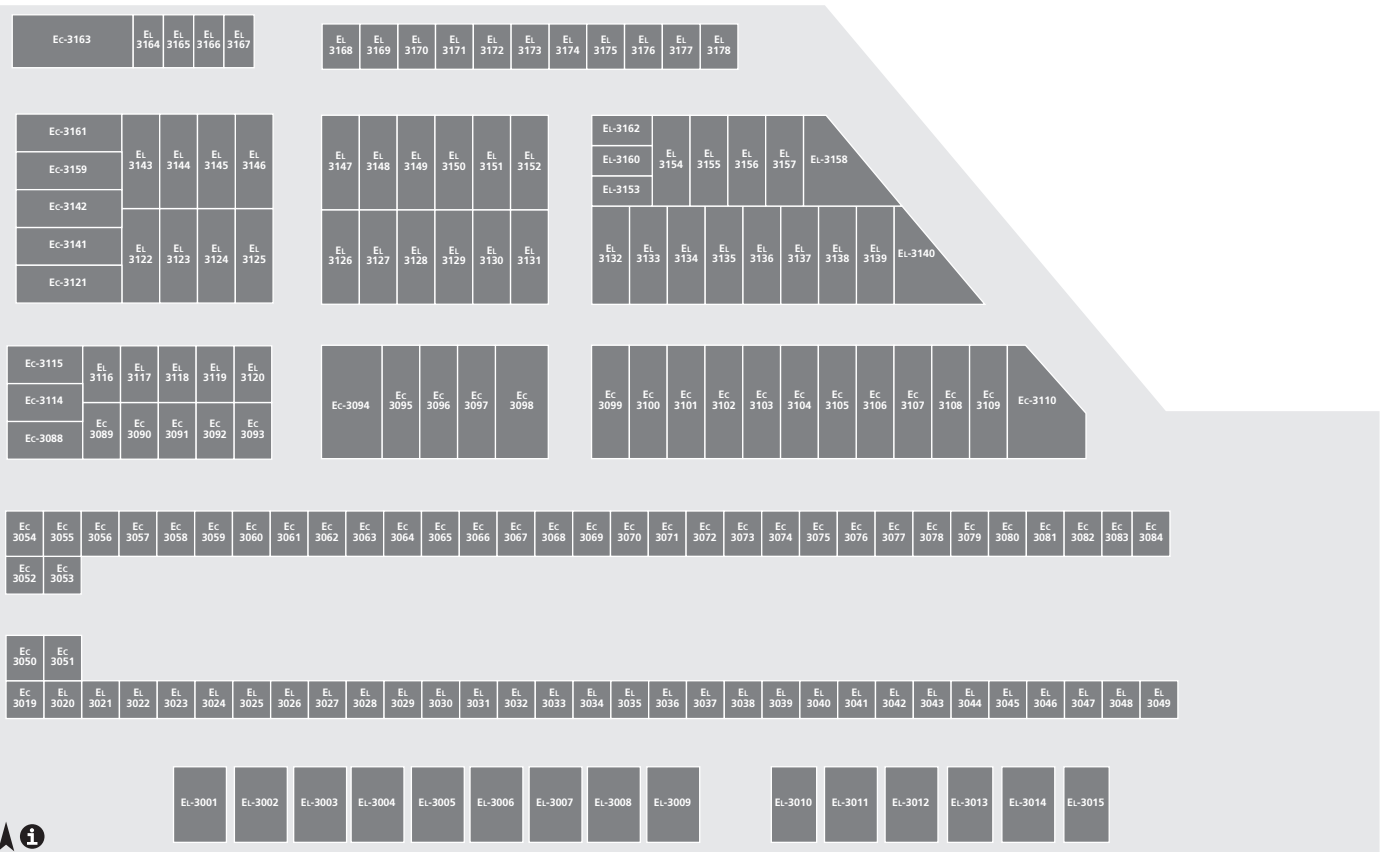

Ex-2 / Pi

Pi = Plaça informació / Plaza información
 Ec = Exterior central
 El = Exterior lateral

e 1/1000

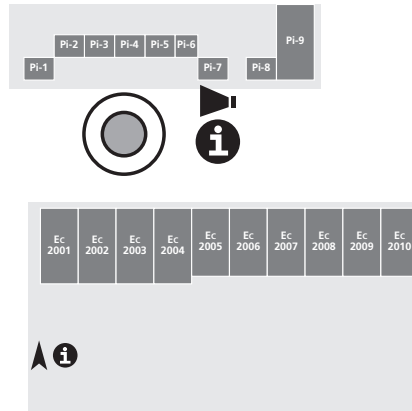


Ex-4


Ec = Exterior central
 El = Exterior lateral


e 1/1000



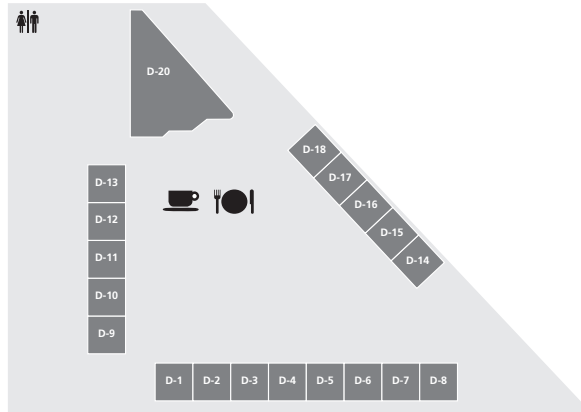

	<p>Parcel·les asfaltades <i>Parcelas asfaltadas</i> Parcelles asphaltées <i>Surfaced plots</i></p>	<p>Parcel·les amb arbres i/o fanals (consulteu) <i>Parcelas con árboles y/o farolas (consultar)</i> Parcelles avec des arbres et/ou lampadaires (consultez-nous) <i>Plots with trees and/or lights (ask us)</i></p>
Ex-1		Ec-1024, Ec-1025, Ec-1027, Ec-1028, Ec-1031, Ec-1033, Ec-1035, Ec-1036, Ec-1037, Ec-1038, Ec-1041.
Ex-2		Ec-2001 a Ec-2005.
Ex-3	Ec-3121 a EL-3125, Ec-3141 a EL-3146, Ec-3159, Ec-3161, Ec-3163 a EL-3167.	EL-3001, EL-3002, EL-3004, EL-3005, EL-3007, EL-3008, EL-3009, EL-3010, EL-3011, EL-3012, EL-3014, EL-3015, Ec-3019, EL-3020, EL-3025, EL-3028, EL-3031, EL-3035, EL-3038, EL-3041, EL-3044, EL-3047, EL-3049, Ec-3050, Ec-3055, Ec-3056, Ec-3058, Ec-3059, Ec-3060, Ec-3063, Ec-3064, Ec-3066, Ec-3067, Ec-3068, Ec-3069, Ec-3070, Ec-3071, Ec-3074, Ec-3075, Ec-3077, Ec-3079, Ec-3080, Ec-3083, Ec-3088, Ec-3090, Ec-3091, Ec-3094, Ec-3096, Ec-3097, Ec-3098, Ec-3099, Ec-3100, Ec-3102, Ec-3103, Ec-3105, Ec-3107, Ec-3108, Ec-3109, Ec-3110, Ec-3115, EL-3135.
Ex-4	Ec-4055 a Ec-4061, EL-4071 a Ec-4077, EL-4087 a Ec-4092 EL-4102 a EL-4107, Ec-4121, EL-4125 a Ec-4135, EL-4139 a Ec-4151.	Ec-4032, Ec-4044, Ec-4046, Ec-4048, Ec-4050, Ec-4052, EL-4057, EL-4059, Ec-4062, Ec-4064, Ec-4065, Ec-4066, Ec-4067, Ec-4068, Ec-4070, Ec-4072, Ec-4073, Ec-4075, Ec-4076, Ec-4092, EL-4098.
D	D-1 a D-16.	

 Accesos al recinto.
Accesos al recinto.
Accès au Parc d'Expositions.
Access to the Exhibition Park.

 Accesos als pavellons.
Accesos a los pabellones.
Accès aux Pavillons.
Access to the Pavilions.

 Lavabos.
Lavabos.
Toilettes.
WC.

 Informació.
Información.
Information.
Information.

 Cafeteria / Restaurant.
Cafeteria / Restaurant.
Cafétéria / Restaurant.
Café / Restaurant.

 Servei sanitari.
Servicio sanitario.
Service sanitaire.
First Aid Service.

 Megafonia.
Megafonia.
Sonorisation.
Public Address Service.

Fira de Lleida se reserva el derecho de modificar la parcel·lació, per motius d'organització del certamen.
Fira de Lleida se reserva el derecho de modificar la parcelación, por motivos de organización del certamen.

Fira de Lleida se réserve le droit de modifier le parcellement par des raisons d'organisation du Salon.
Fira de Lleida reserves the right to modify the division into plots because of the organisation of the Exhibition.